


Baugebiet Meeder „Nord-Ost V“

zwischen „Erfurter Straße“ und „Weimarer Straße“,
in Verlängerung der „Thüringer Straße“


(aktuell noch sehr früher Planungsstand, Bebauungsplan (BBP) noch nicht existent, Bauparzellen (Größe, Zuschnitt, Lage) können sich noch ändern)

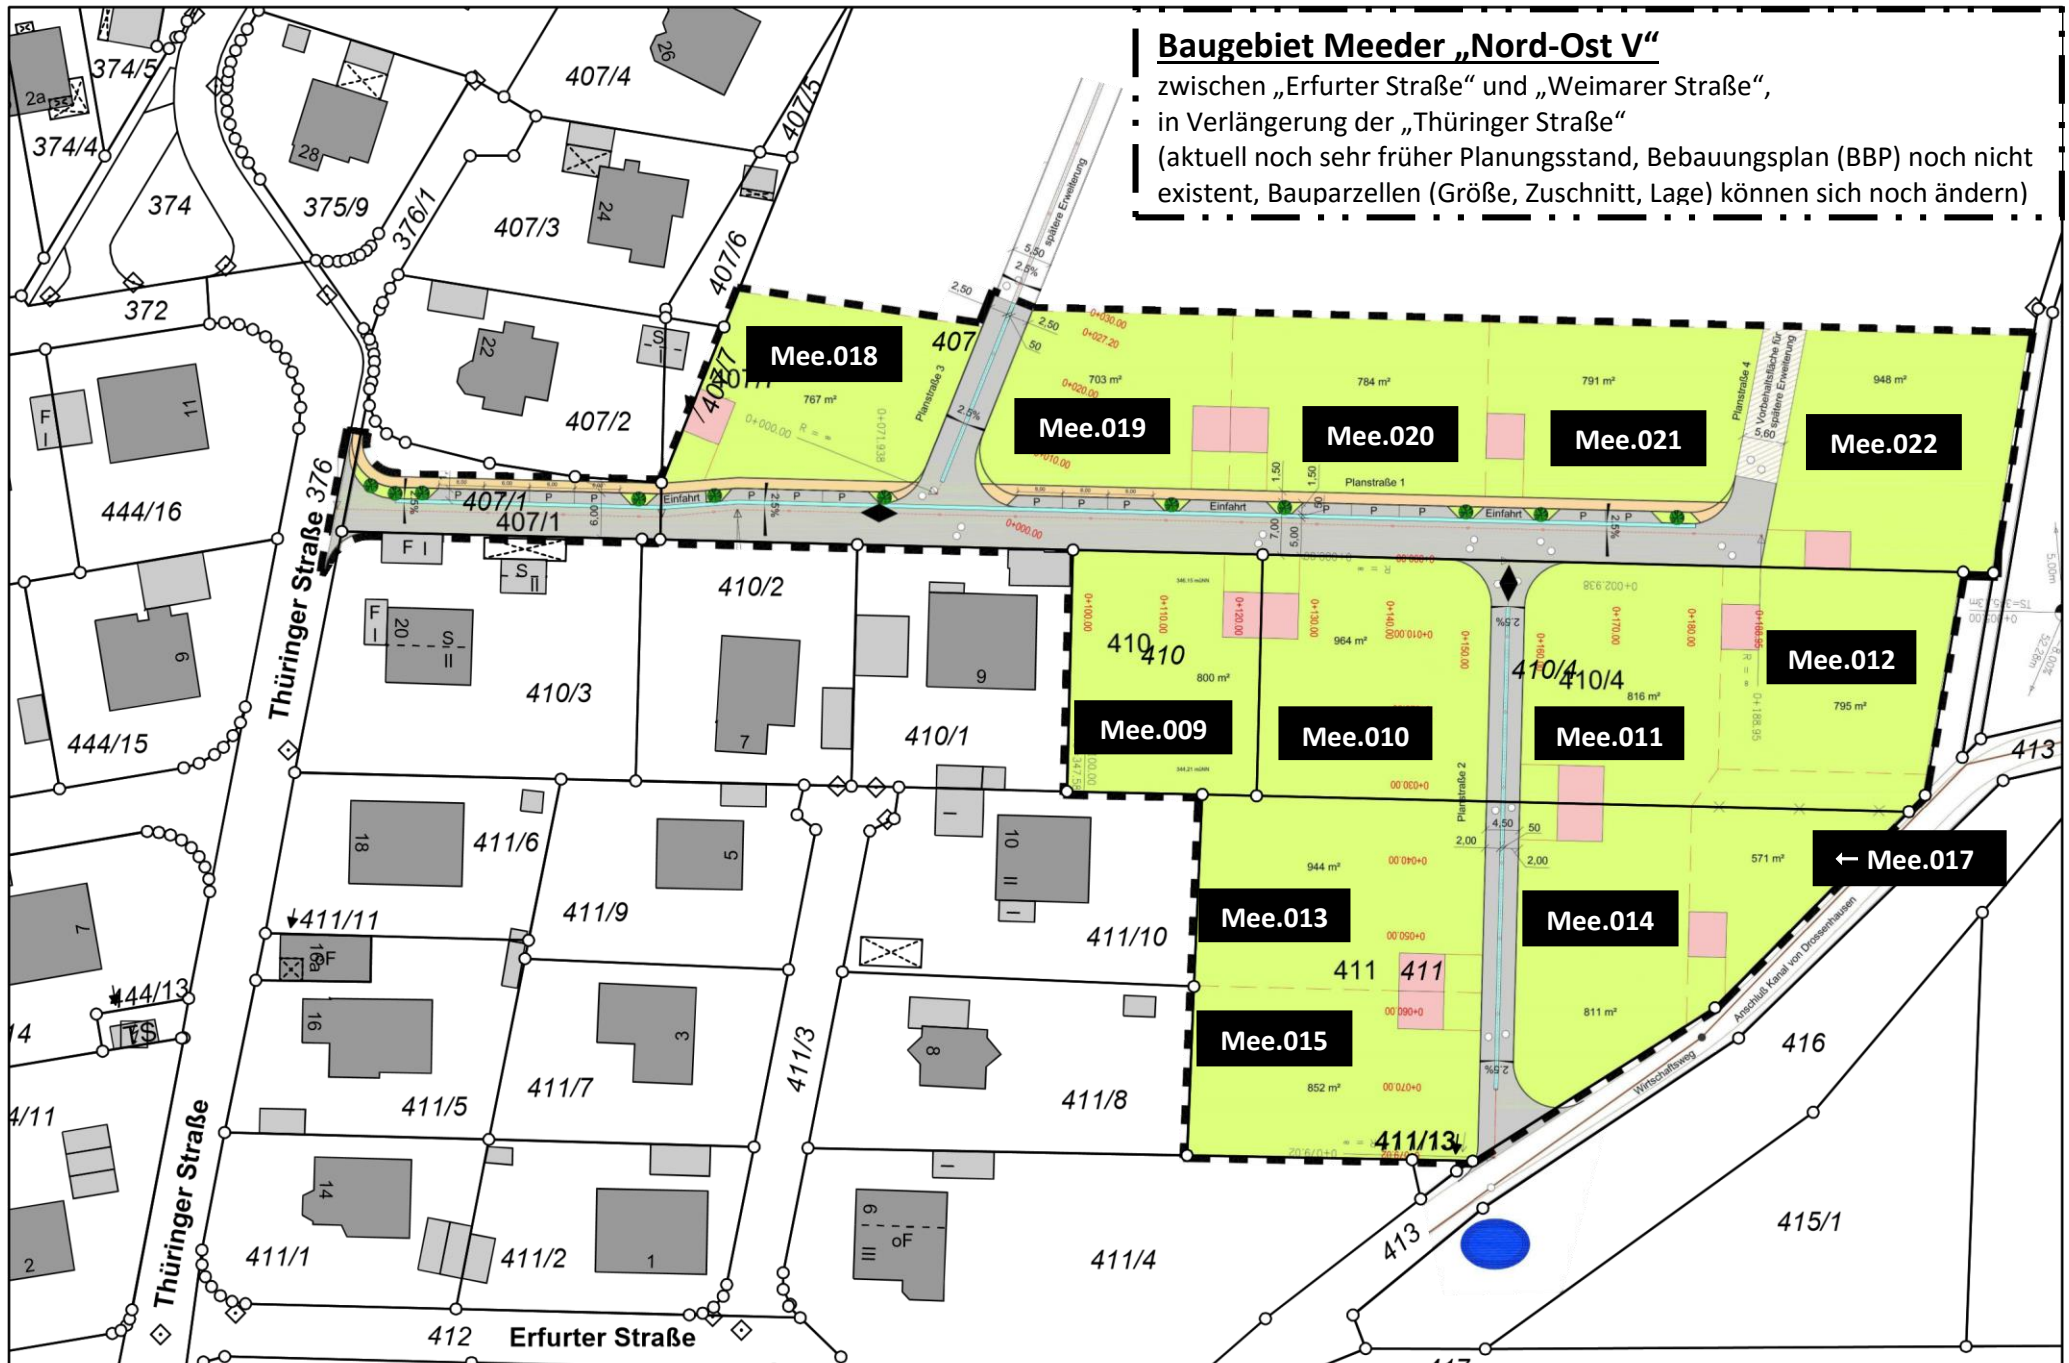

Gemeinde Meeder, Gemarkung Meeder, Flurnummern 407/0, 410/0, 410/4 und 411/0
Ortsausgang Richtung Drossenhausen/Beuerfeld, östlich der „Thüringer Straße“

M = 1 : 1000



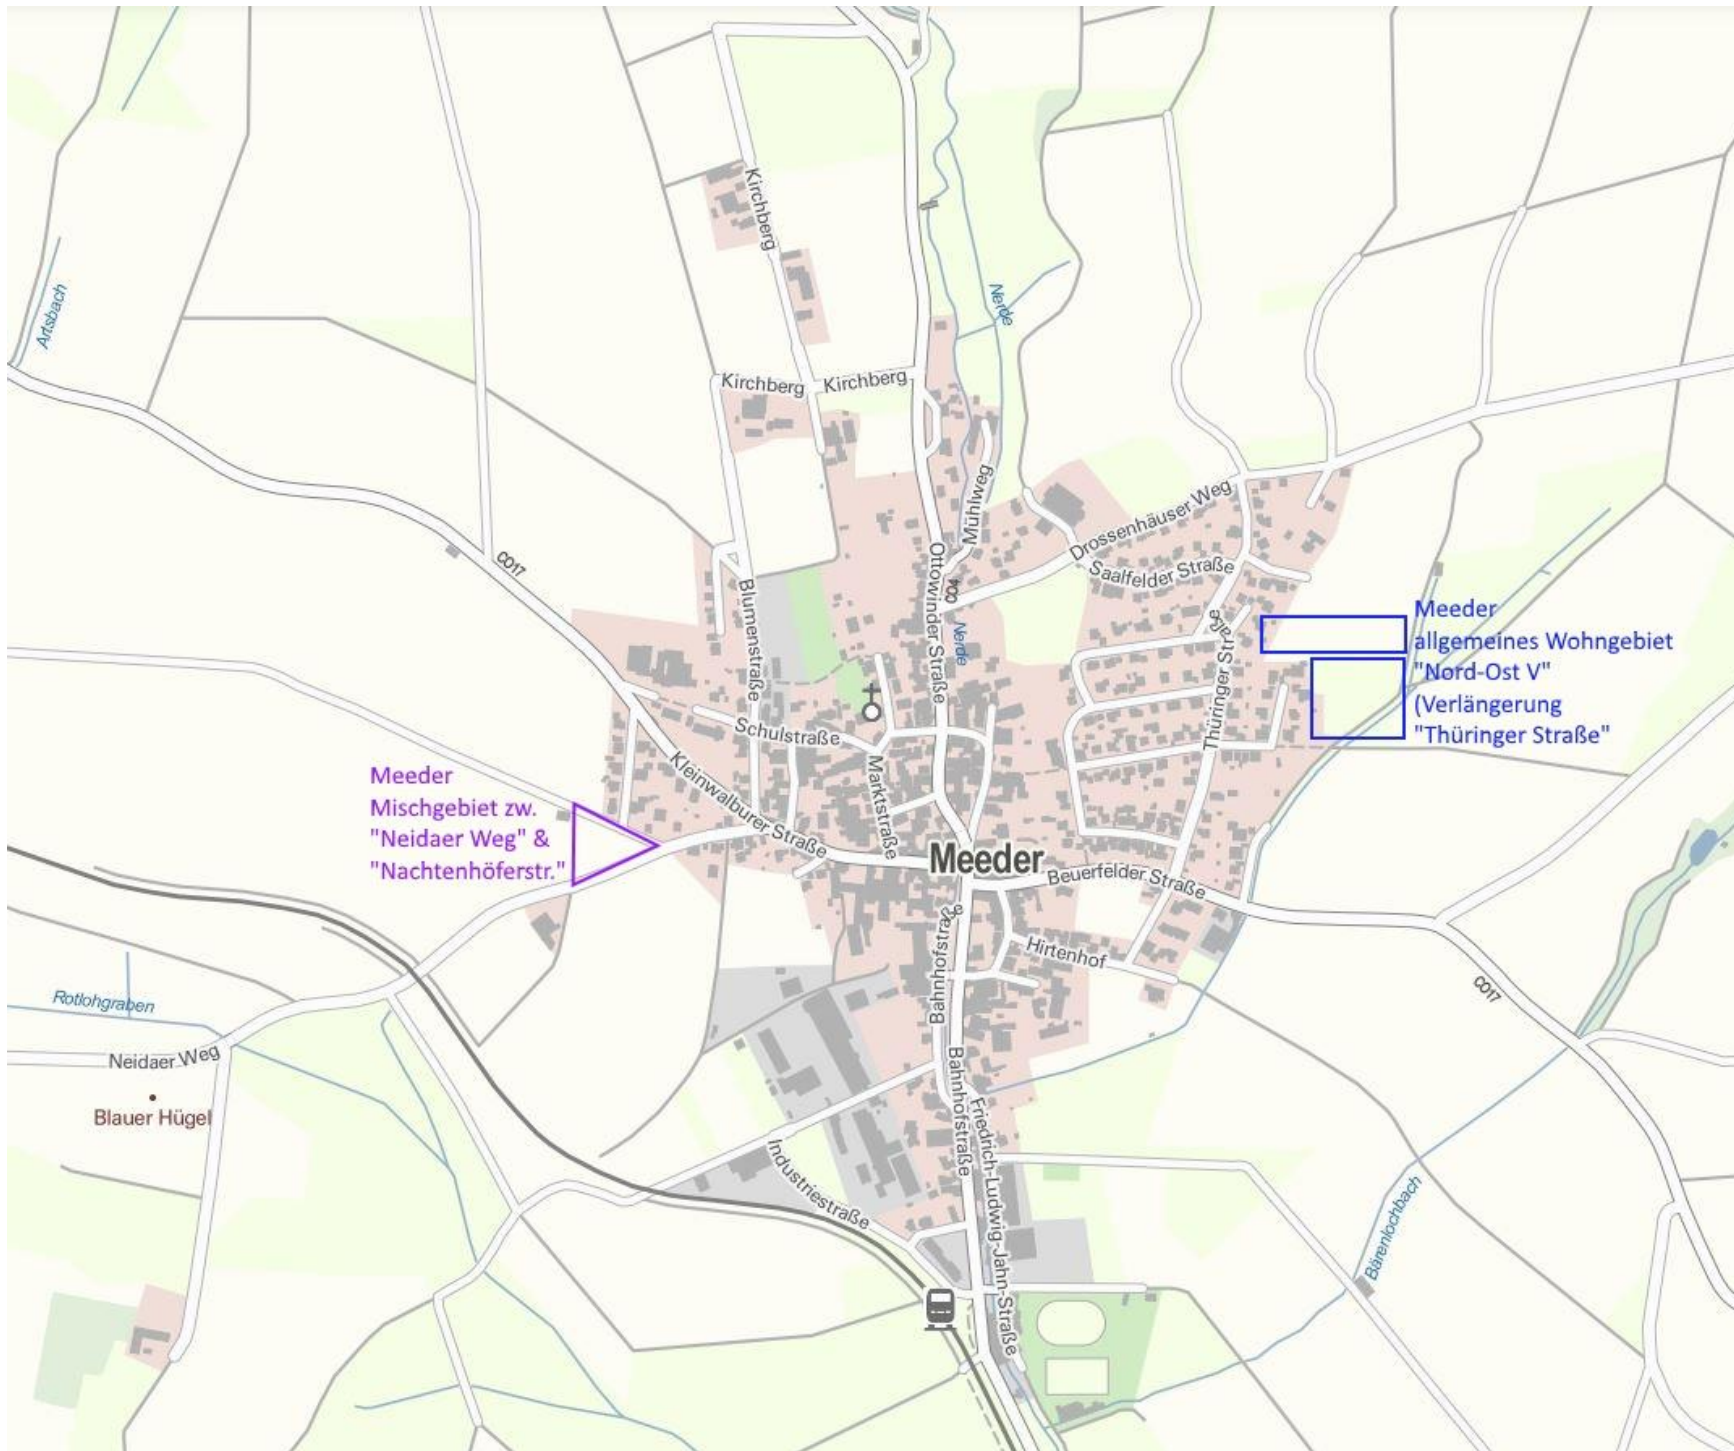

Meeder
Mischgebiet zw.
"Neidaer Weg" &
"Nachtenhöferstr."

Meeder
allgemeines Wohngebiet
"Nord-Ost V"
(Verlängerung
"Thüringer Straße")