


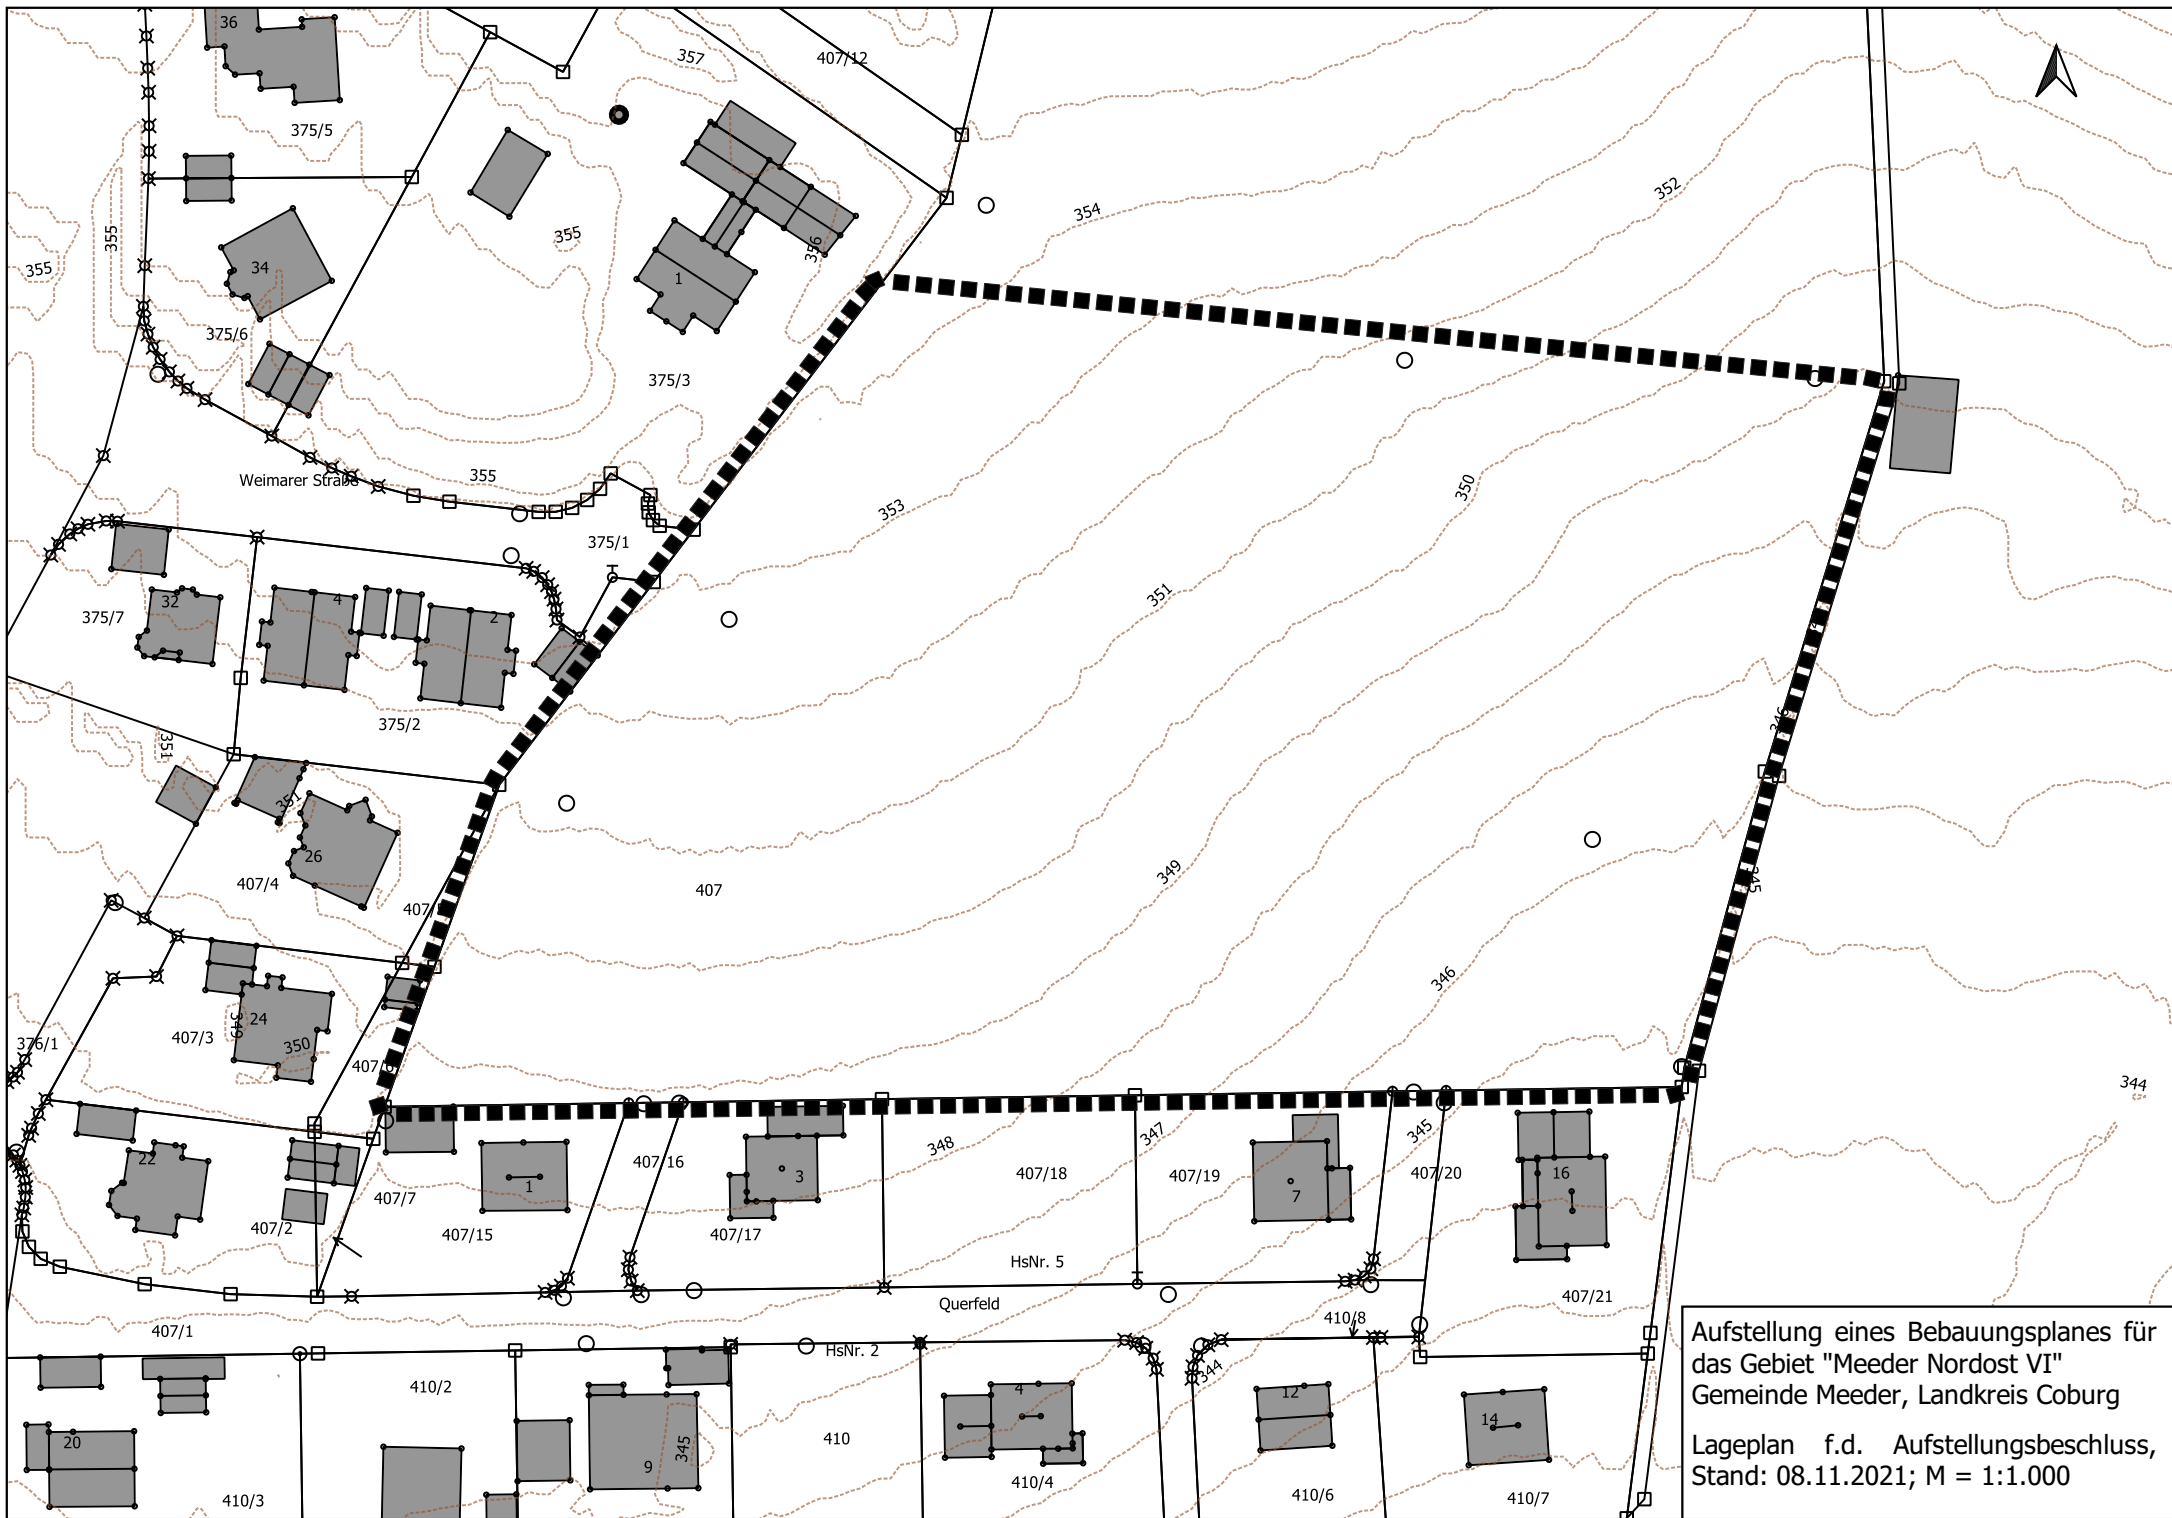

Aufstellung eines Bebauungsplanes für
das Gebiet "Meeder Nordost VI"
Gemeinde Meeder, Landkreis Coburg
Lageplan f.d. Aufstellungsbeschluss,
Stand: 08.11.2021; M = 1:1.000